


BÜHNENPLAN

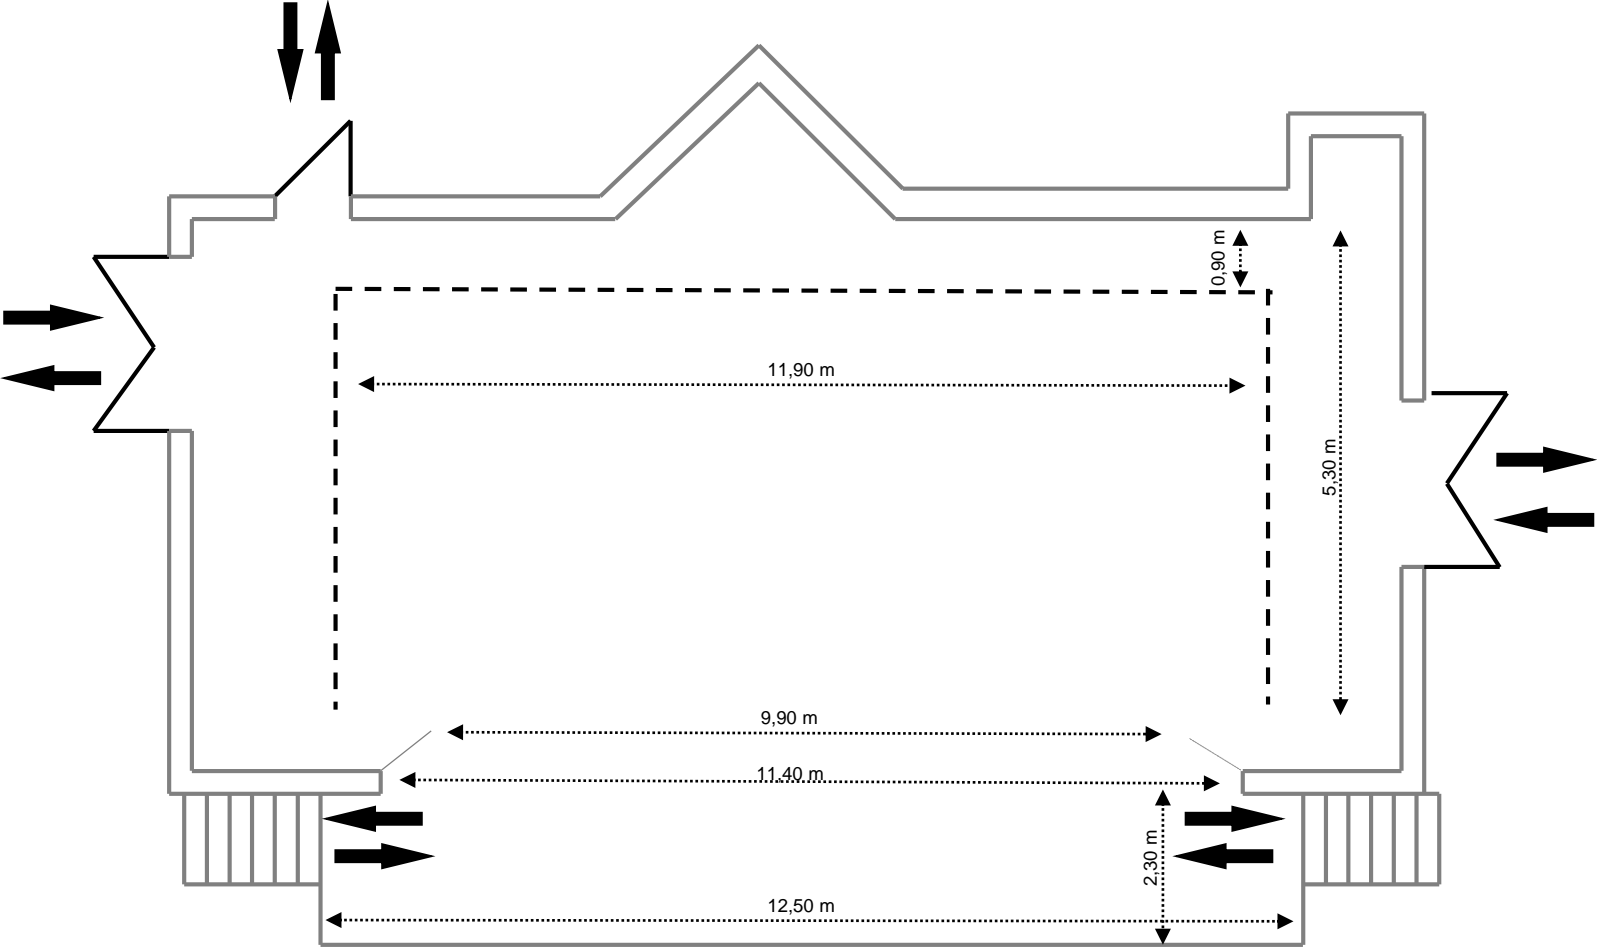

Höhe Bühnenboden: 1,08 m
Maximale Bühnenhöhe: 4,30 m